
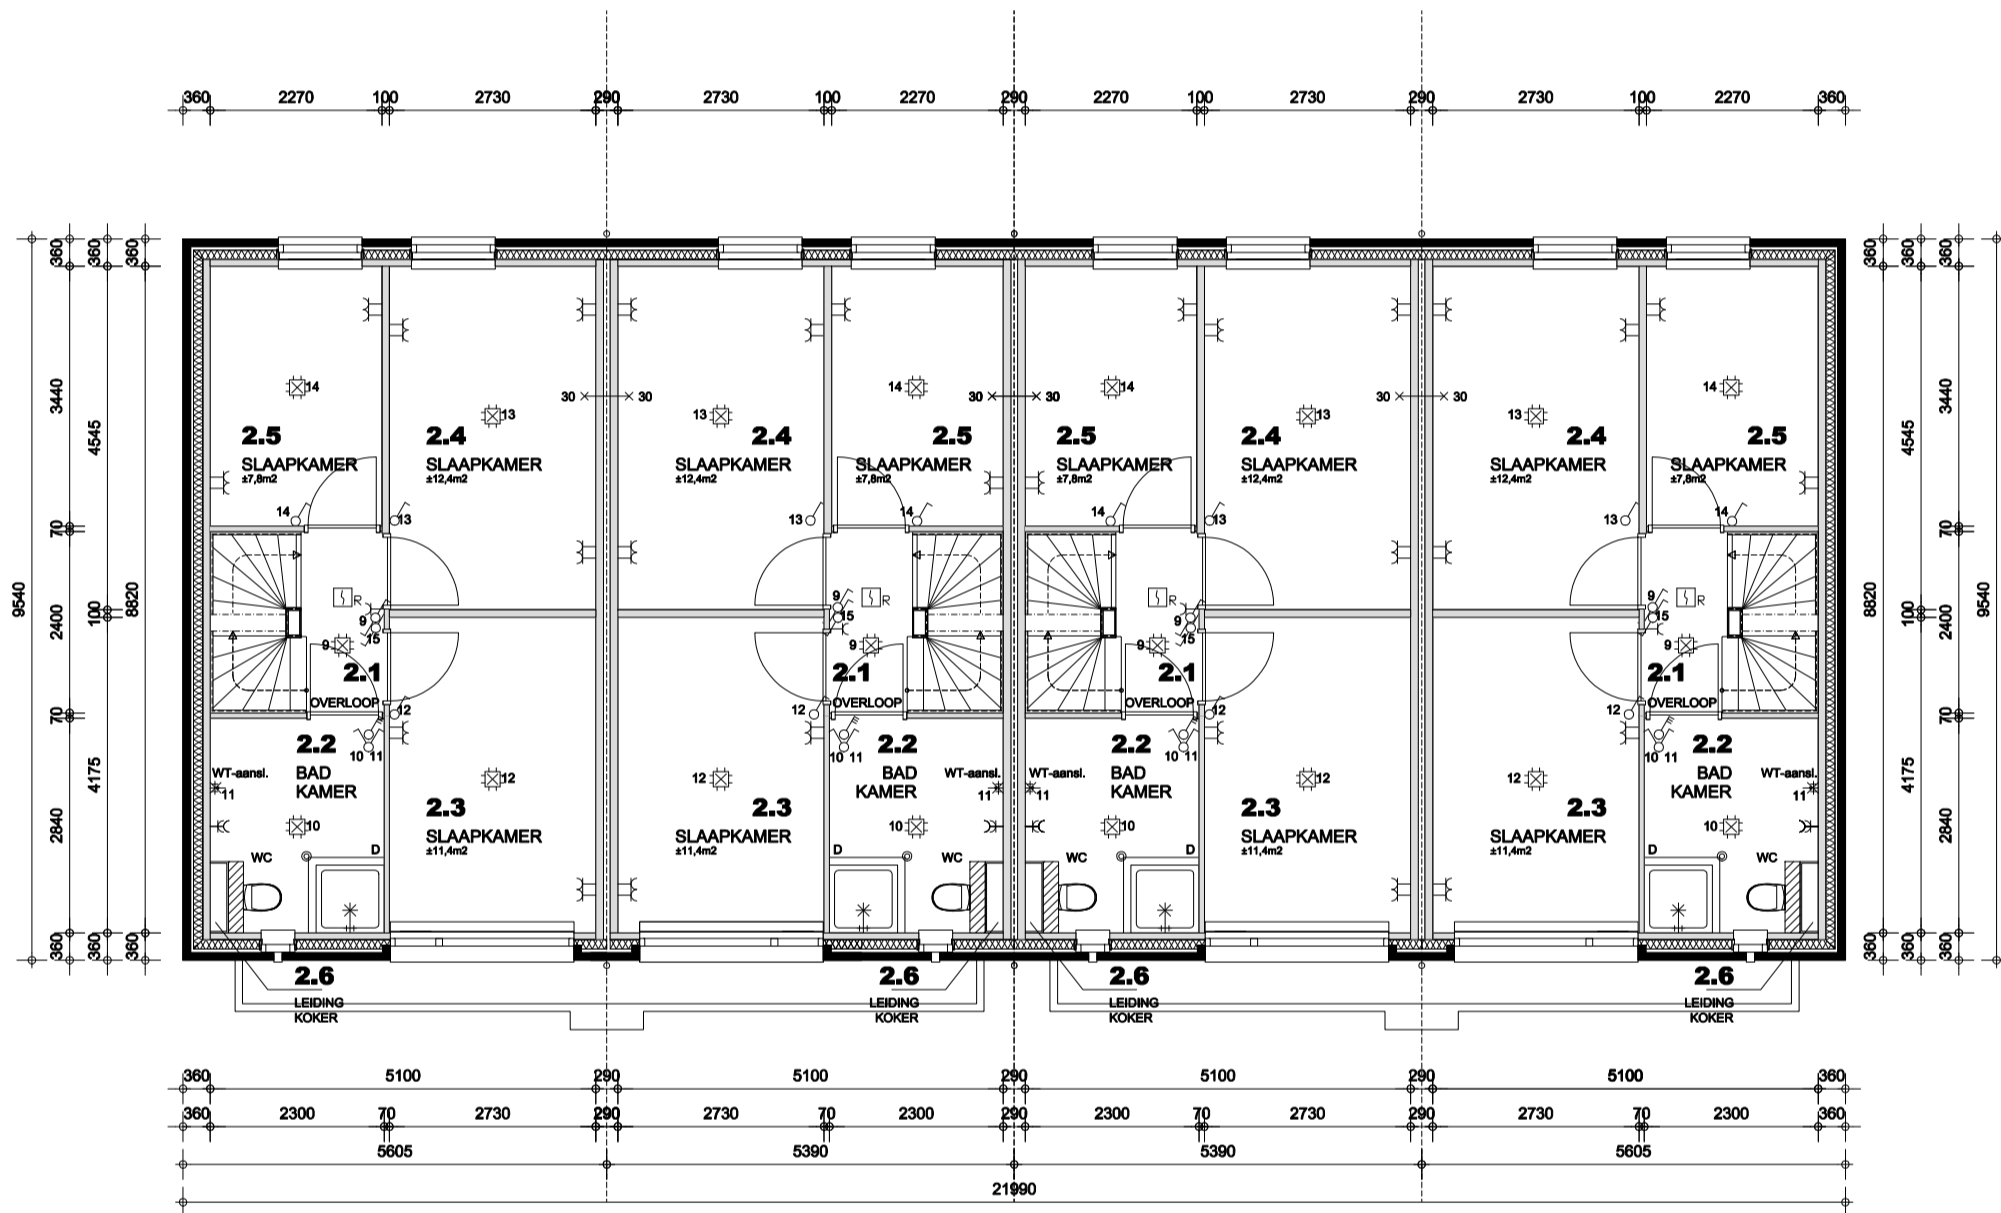




VOORGEVEL

ACHTERGEVEL

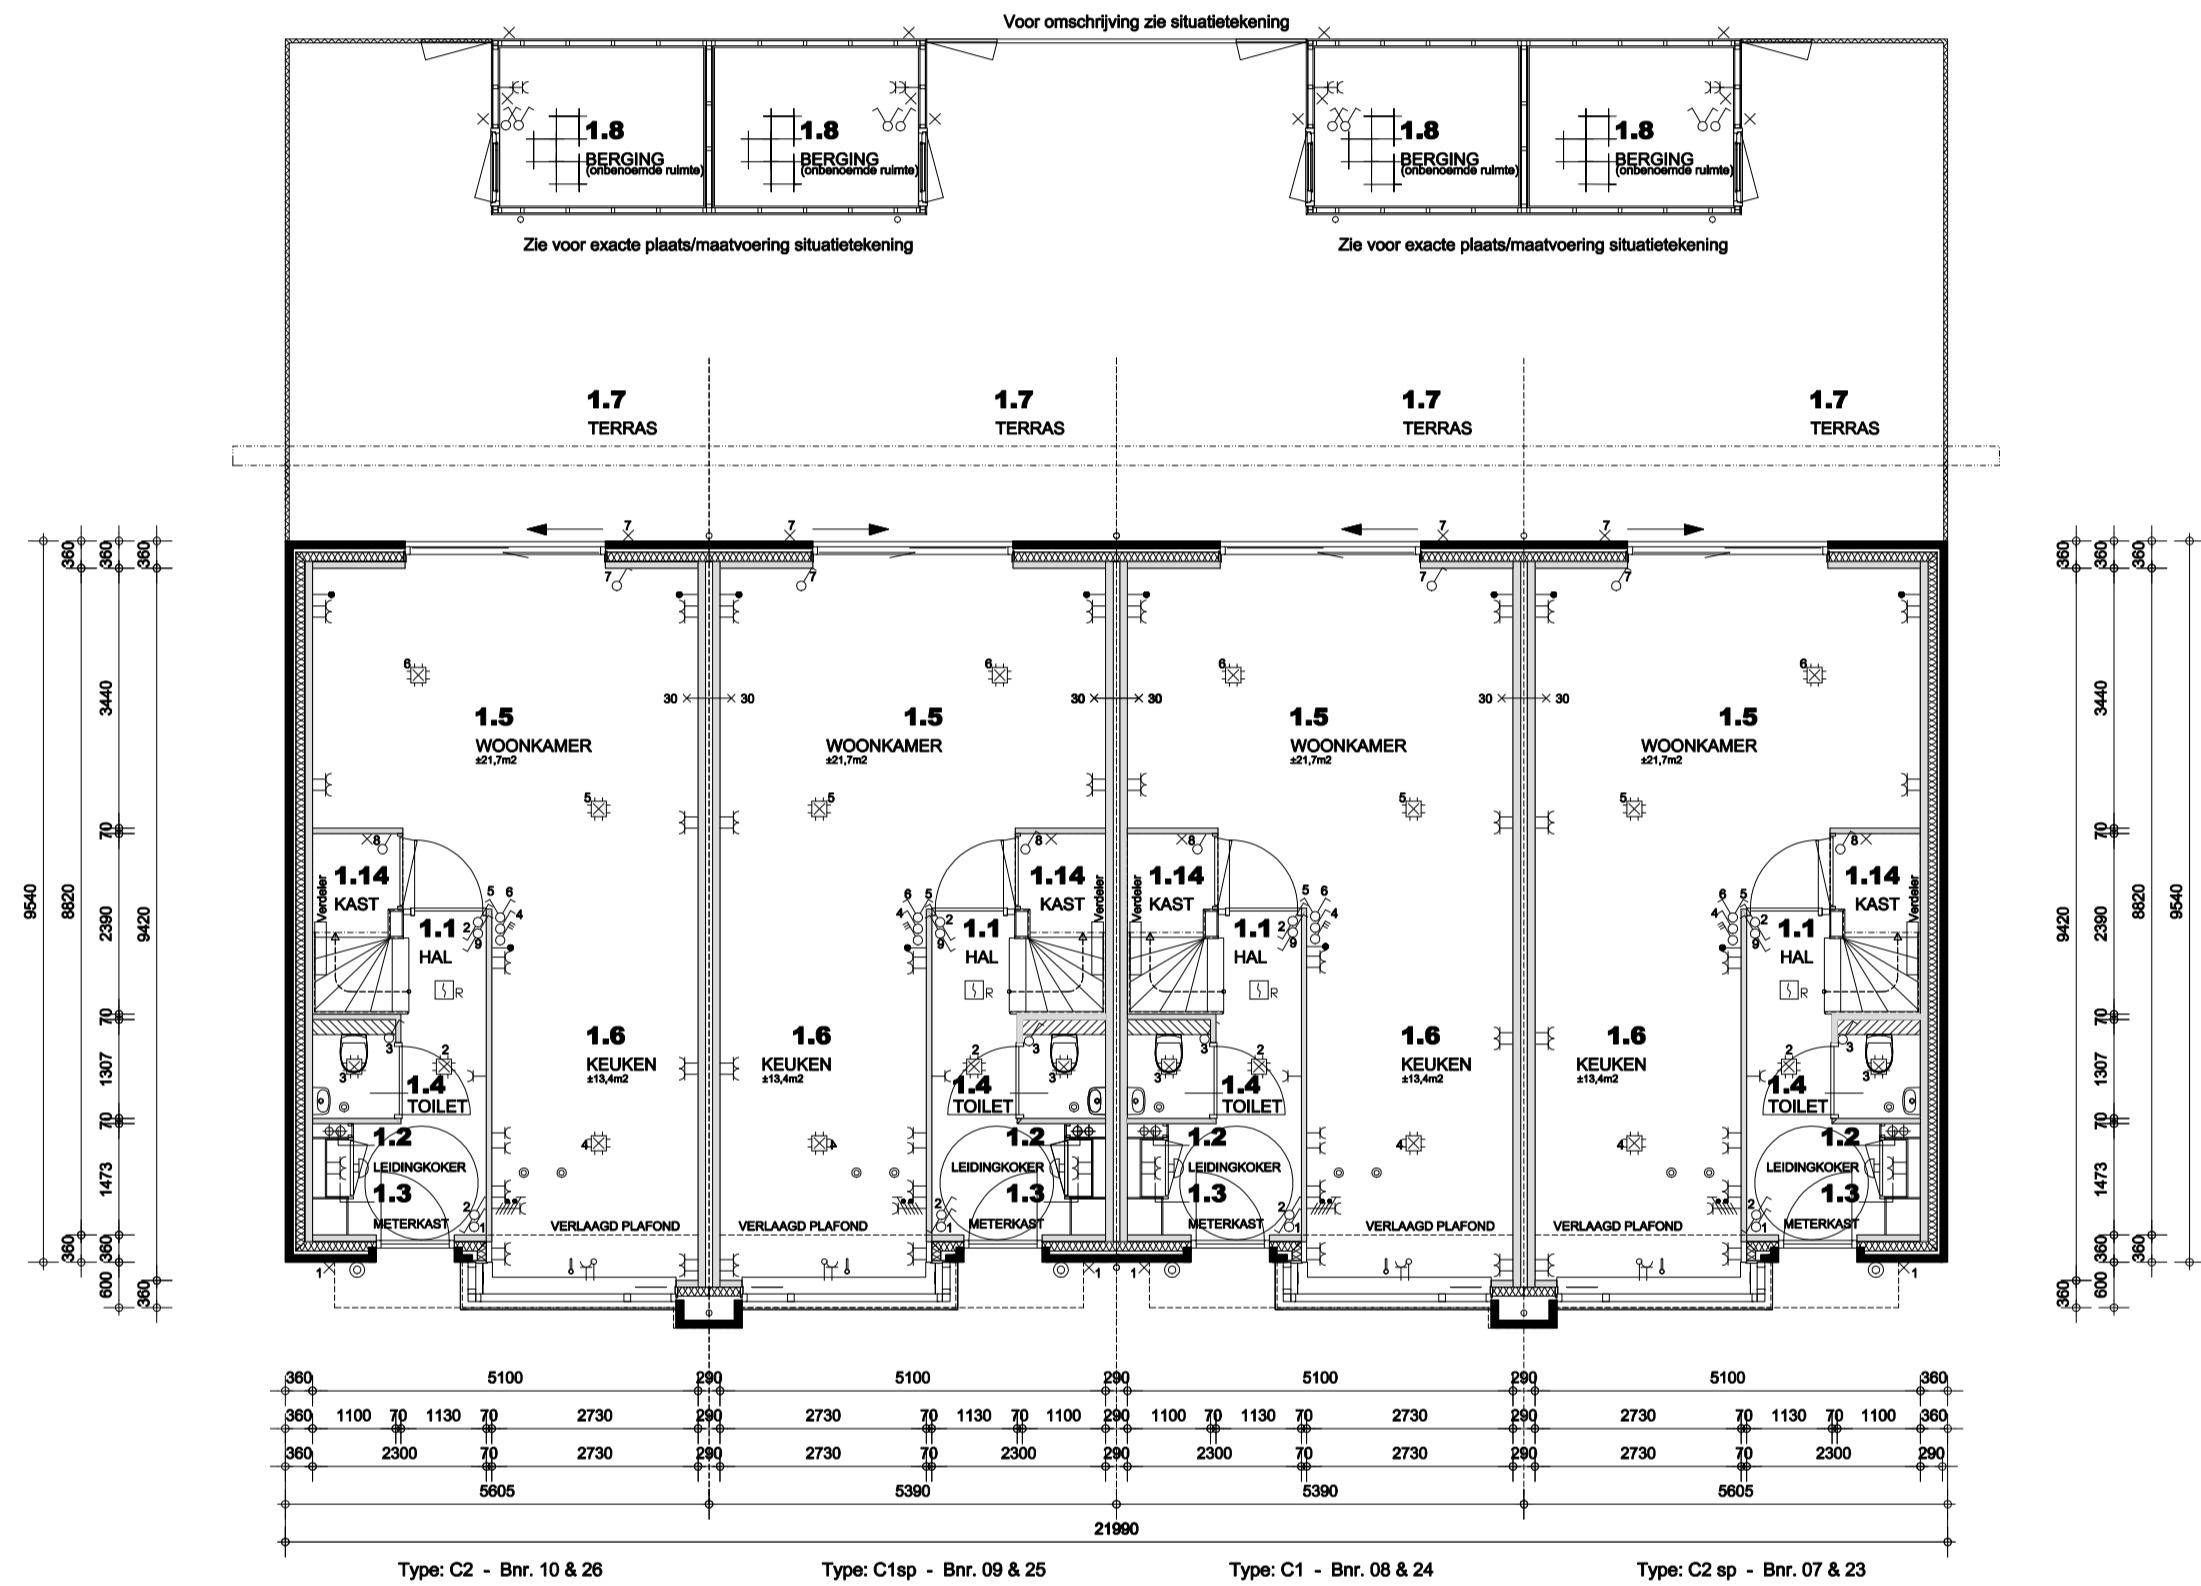

BEGANE GROND

VERDIEPING

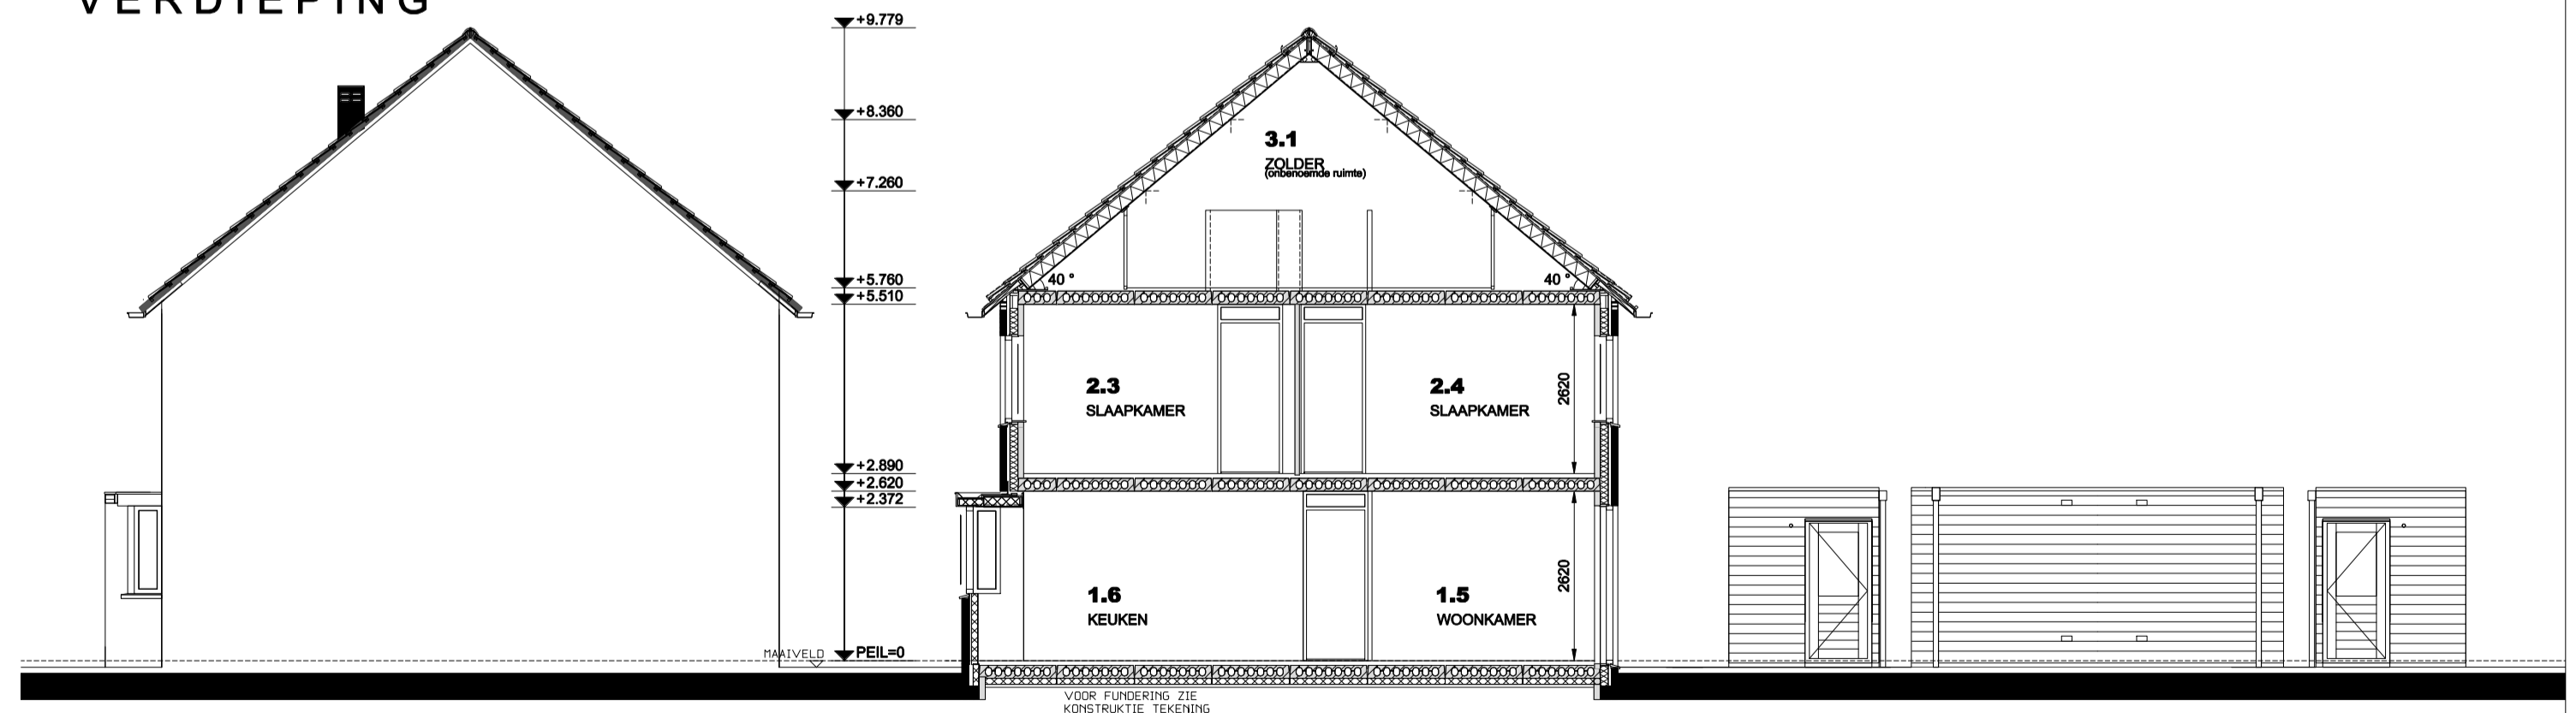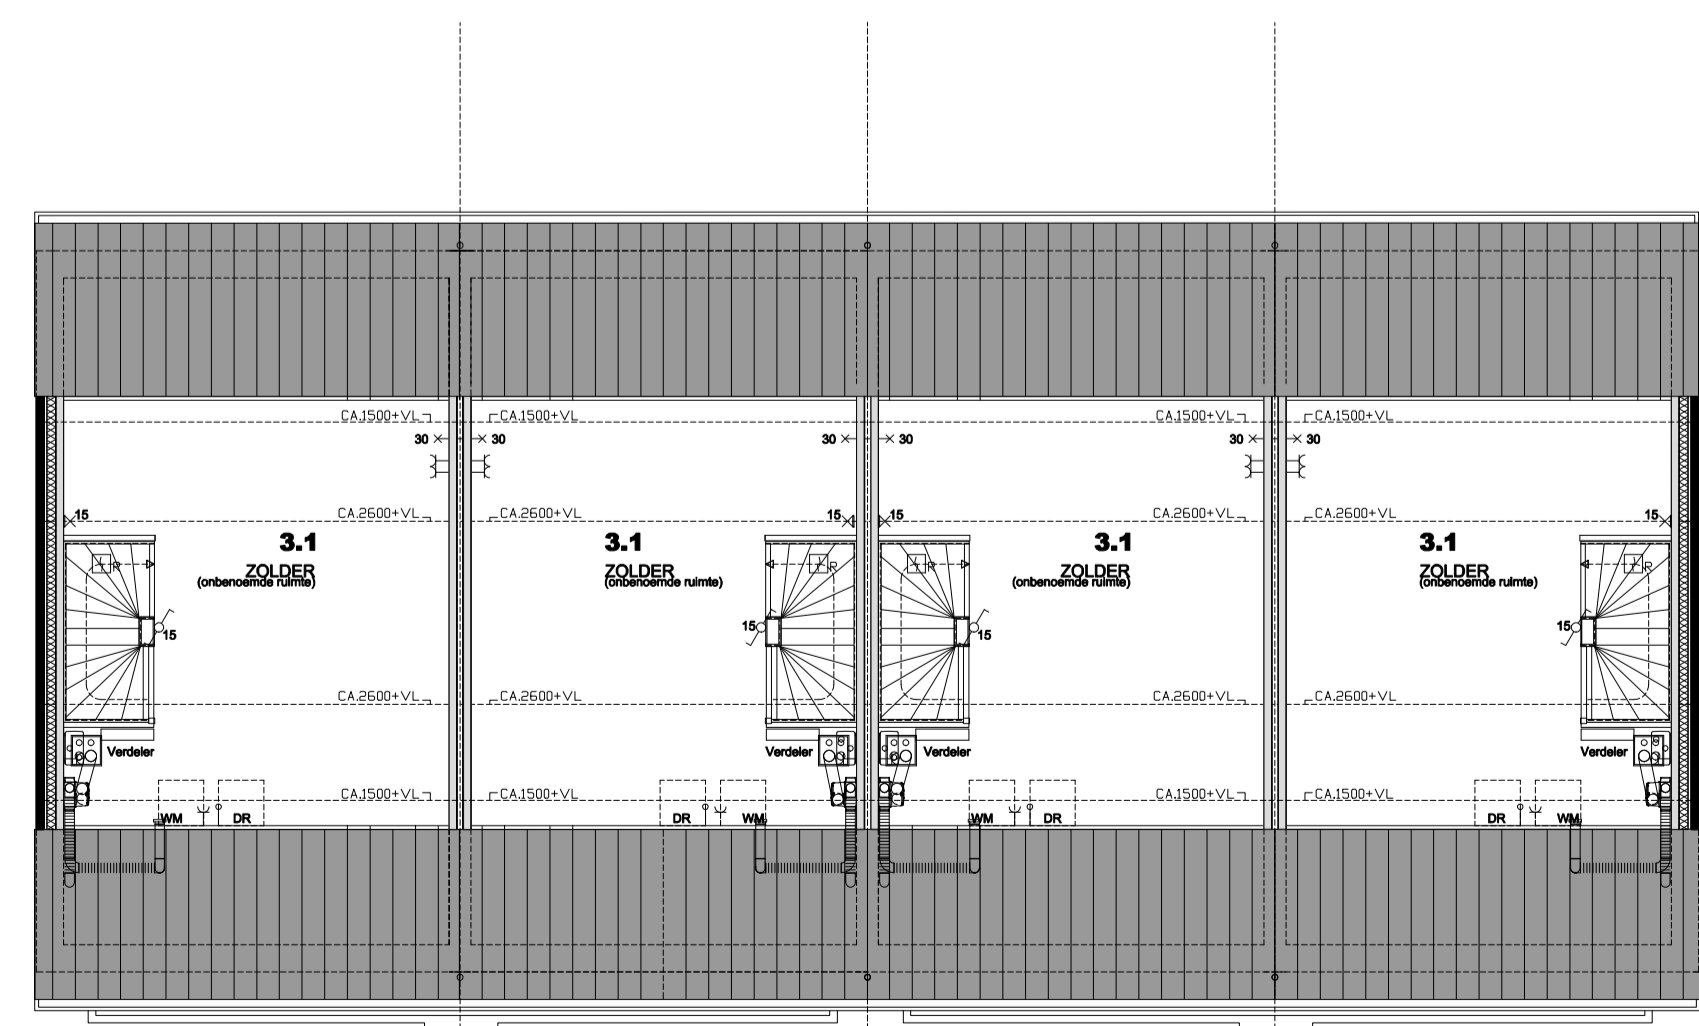

ZOLDER

ZIJGEVEL

DOORSNEDE A-A

PRINCIPE BERGING

wm. : wasmachine aansluiting	hwa : hemelwaterafvoer	plafondlichtpunt	schakelaar
dr. : droger aansluiting	r. : riool ontspanning	× lichtpunt	wissel-schakelaar
vw. : vaatwasser aansluiting	c.v. : c.v. ketel / warmwatertoestel	↓ thermostaat	serie-schakelaar
v : ventilatie		↓ CAI-aansluiting	knuis-schakelaar
		↓ PTT-aansluiting	3 standen-schakelaar
		↑ dubbele wcd	trek-schakelaar
		↑ enkele wcd	rookmelder
		↑ dubbele wcd	
— convector	— krachtstroom	— perliex	
— radiator	— dimmer	— lichtsensor	

project: **Oldenzaal "De Graven Es"** 4141 tekening nr. **B1**

onderdeel: **Bestektekening** datum: **02-02-16**

Bouwnummers: 07 t/m 10 & 23 t/m 26 schaal: **1:100**

Woningtype C1 & C2 - Wagenmaker gezien:

koopmans | tbi getekend: **HMG**

Koopmans Bouw B.V.
Postbus 451
7500 AL Enschede
t: 053 - 4600 600
a: 053 - 4600 622
e: enschede@koopmans.nl

formaat A1

Het intellectuele eigendom van deze tekening is beschermd en mag zonder toestemming van Koopmans Bouw B.V. niet worden aangepast of voor andere doeleinden worden gebruikt.